


Aura Nova

Ożarów Mazowiecki

Położenie lokalu na terenie inwestycji

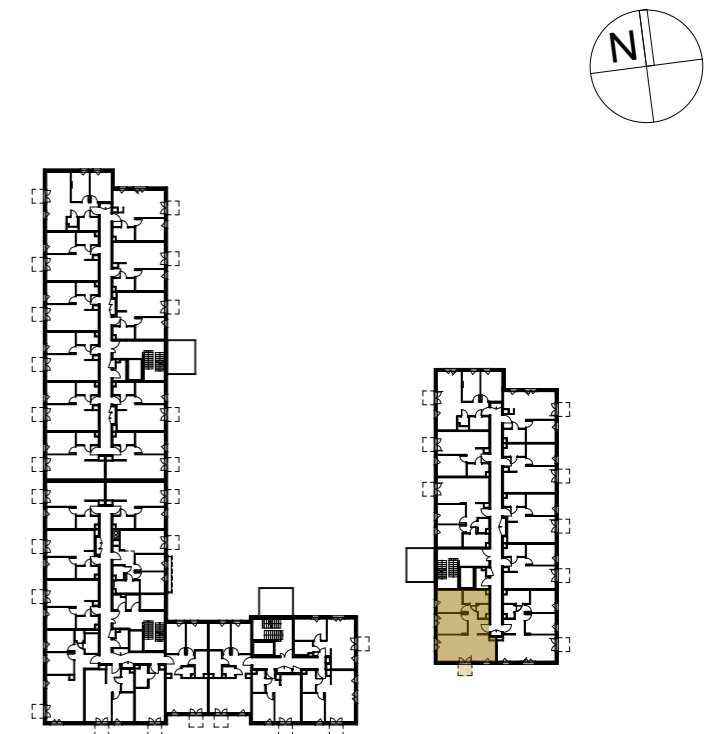


Dane mieszkania:

BUDYNEK B, 1. PIĘTRO

LOKAL 112

Nazwa pomieszczenia	Powierzchnia
Salon + aneks kuchenny	26,26
Sypialnia	10,80
Sypialnia	10,36
Korytarz	7,87
Łazienka	5,65
Toaleta	2,20
Powierzchnia użytkowa	63,14 m²
Balkon	2,76
	2,76 m²

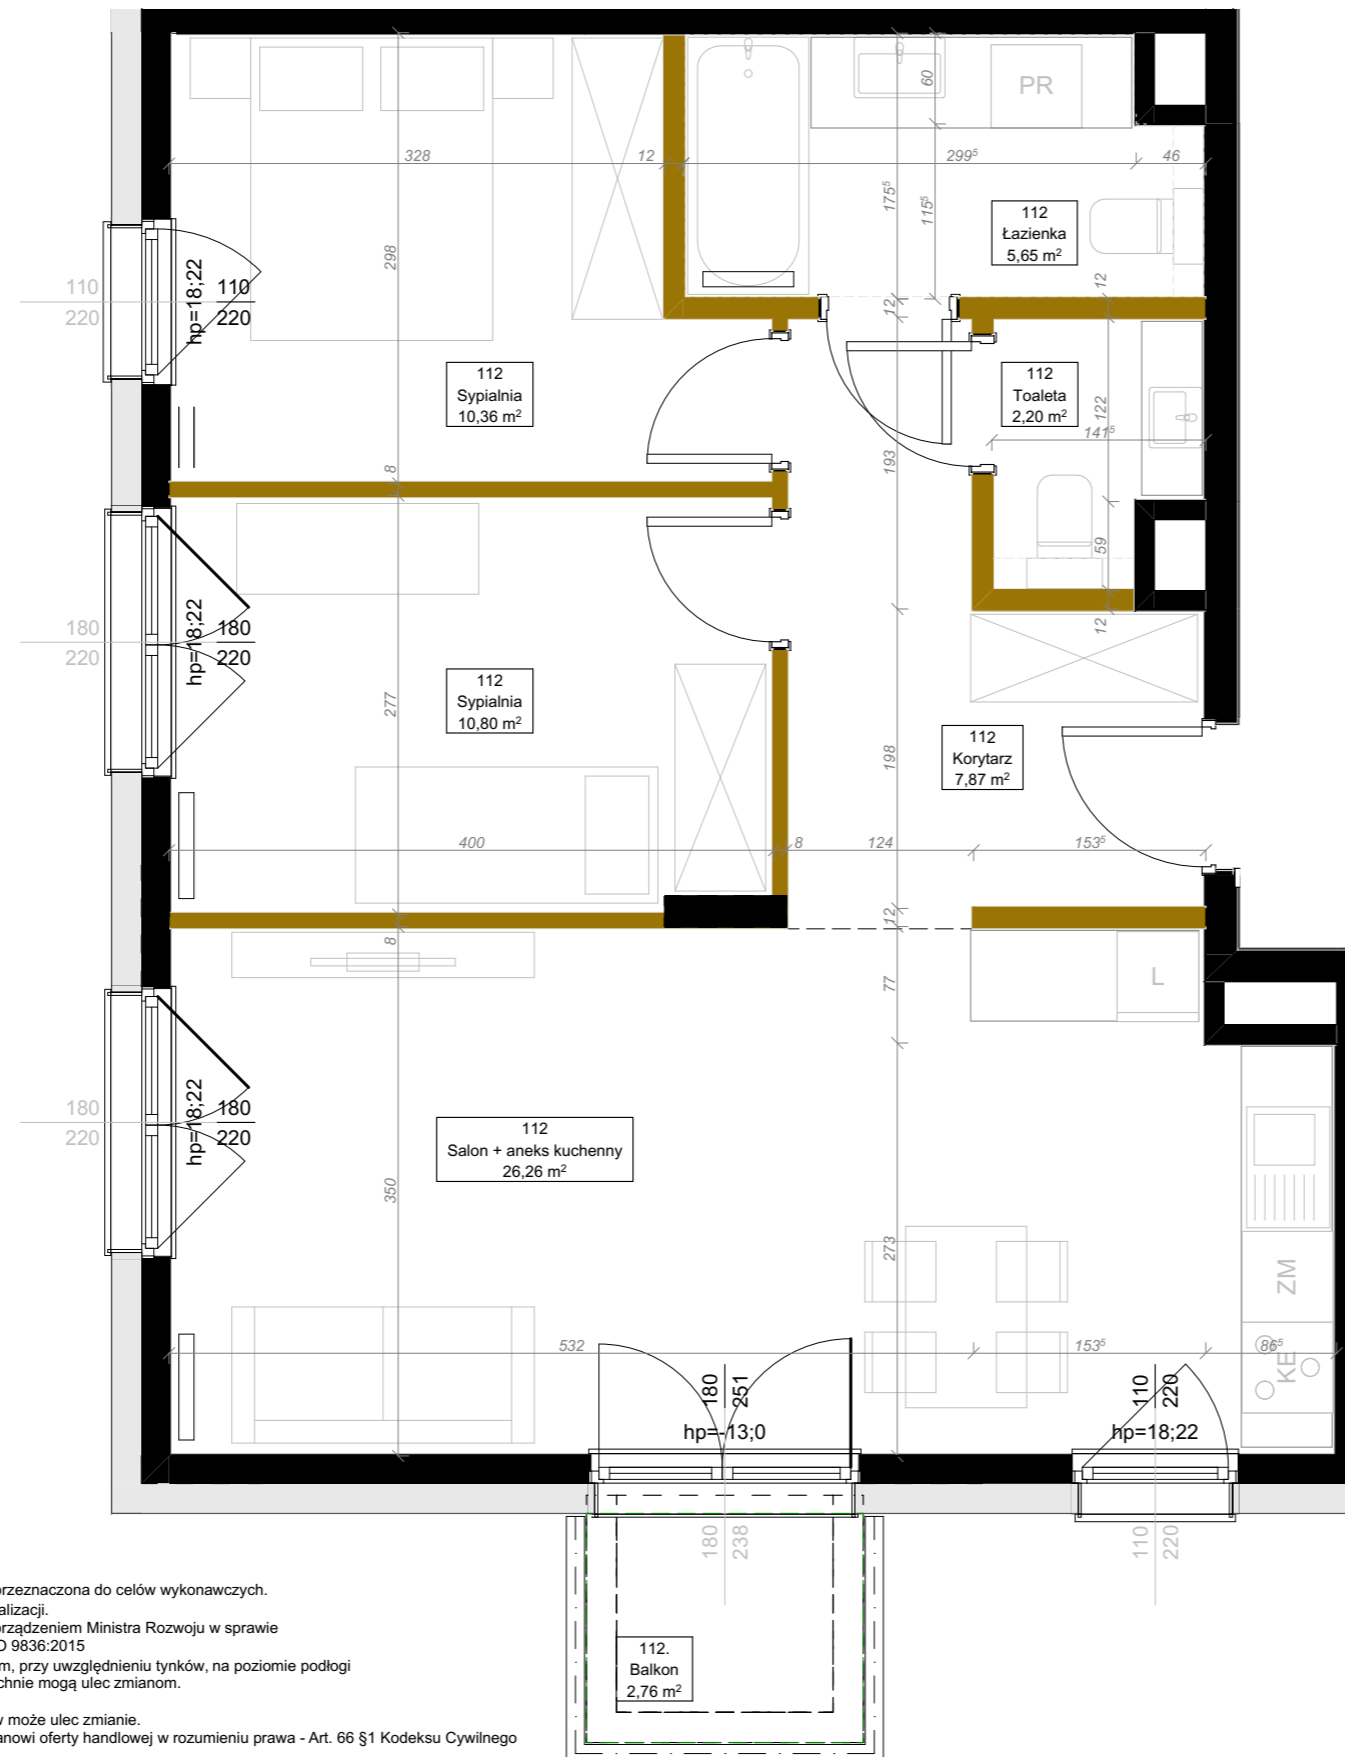

- Karta katalogowa lokalu opracowana na podstawie projektu budowlanego, nie przeznaczona do celów wykonawczych.
- Pomiarów pod zakup wyposażenia należy dokonać z natury, po zakończeniu realizacji.
- Obmiar powierzchni użytkowej lokalu mieszkalnego wykonano zgodnie z Rozporządzeniem Ministra Rozwoju w sprawie szczegółowego zakresu i formy projektu budowlanego, zgodnie z normą PN-ISO 9836:2015
- Powierzchnie obliczane są w świetle pionowych przegród w stanie wykończonym, przy uwzględnieniu tynków, na poziomach podłogi
- Podane wymiary dotyczą ścian bez tynków. W toku realizacji wymiary i powierzchnie mogą ulec zmianom.
- Przykładowa aranżacja nie stanowi zobowiązania umownego.
- Ze względu na trwające prace projektowe lokalizacja, ilość i wielkość grzejników może ulec zmianie.
- Niniejsza karta mieszkaniowa ma charakter informacyjno-marketingowy i nie stanowi oferty handlowej w rozumieniu prawa - Art. 66 §1 Kodeksu Cywilnego
- Wyjście na taras/balkon - różnica poziomów.
- Na wszelkie zmiany należy uzyskać zgodę projektanta
- Wysokość mieszkania wynosi min. 2,67m

ściany działowe możliwe do demontażu
ściany bez możliwości demontażu



MILL-YON OŻARÓW
sp. z o.o.
al. J. Ch. Szucha 3/3
00-580 Warszawa